


LÉGENDE

-  BARDEAUX D'ASPHALTE
MARQUE BP - STYLE MYSTIQUE
COULEUR GRIS ARDOISE
-  BARDEAU DE CÈDRE DÉCALÉ
MARQUE Novishake™ - COULEUR GRIS HÉRITAGE #67
213 mm H X 1297 mm L
-  REVÊTEMENT EN ALUMINIUM MARQUE CEDARWOOD
COULEUR PEUPLIER 254 mm
-  COIN DE 152 mm x 152 mm
-  SENS D'OUVERTURE

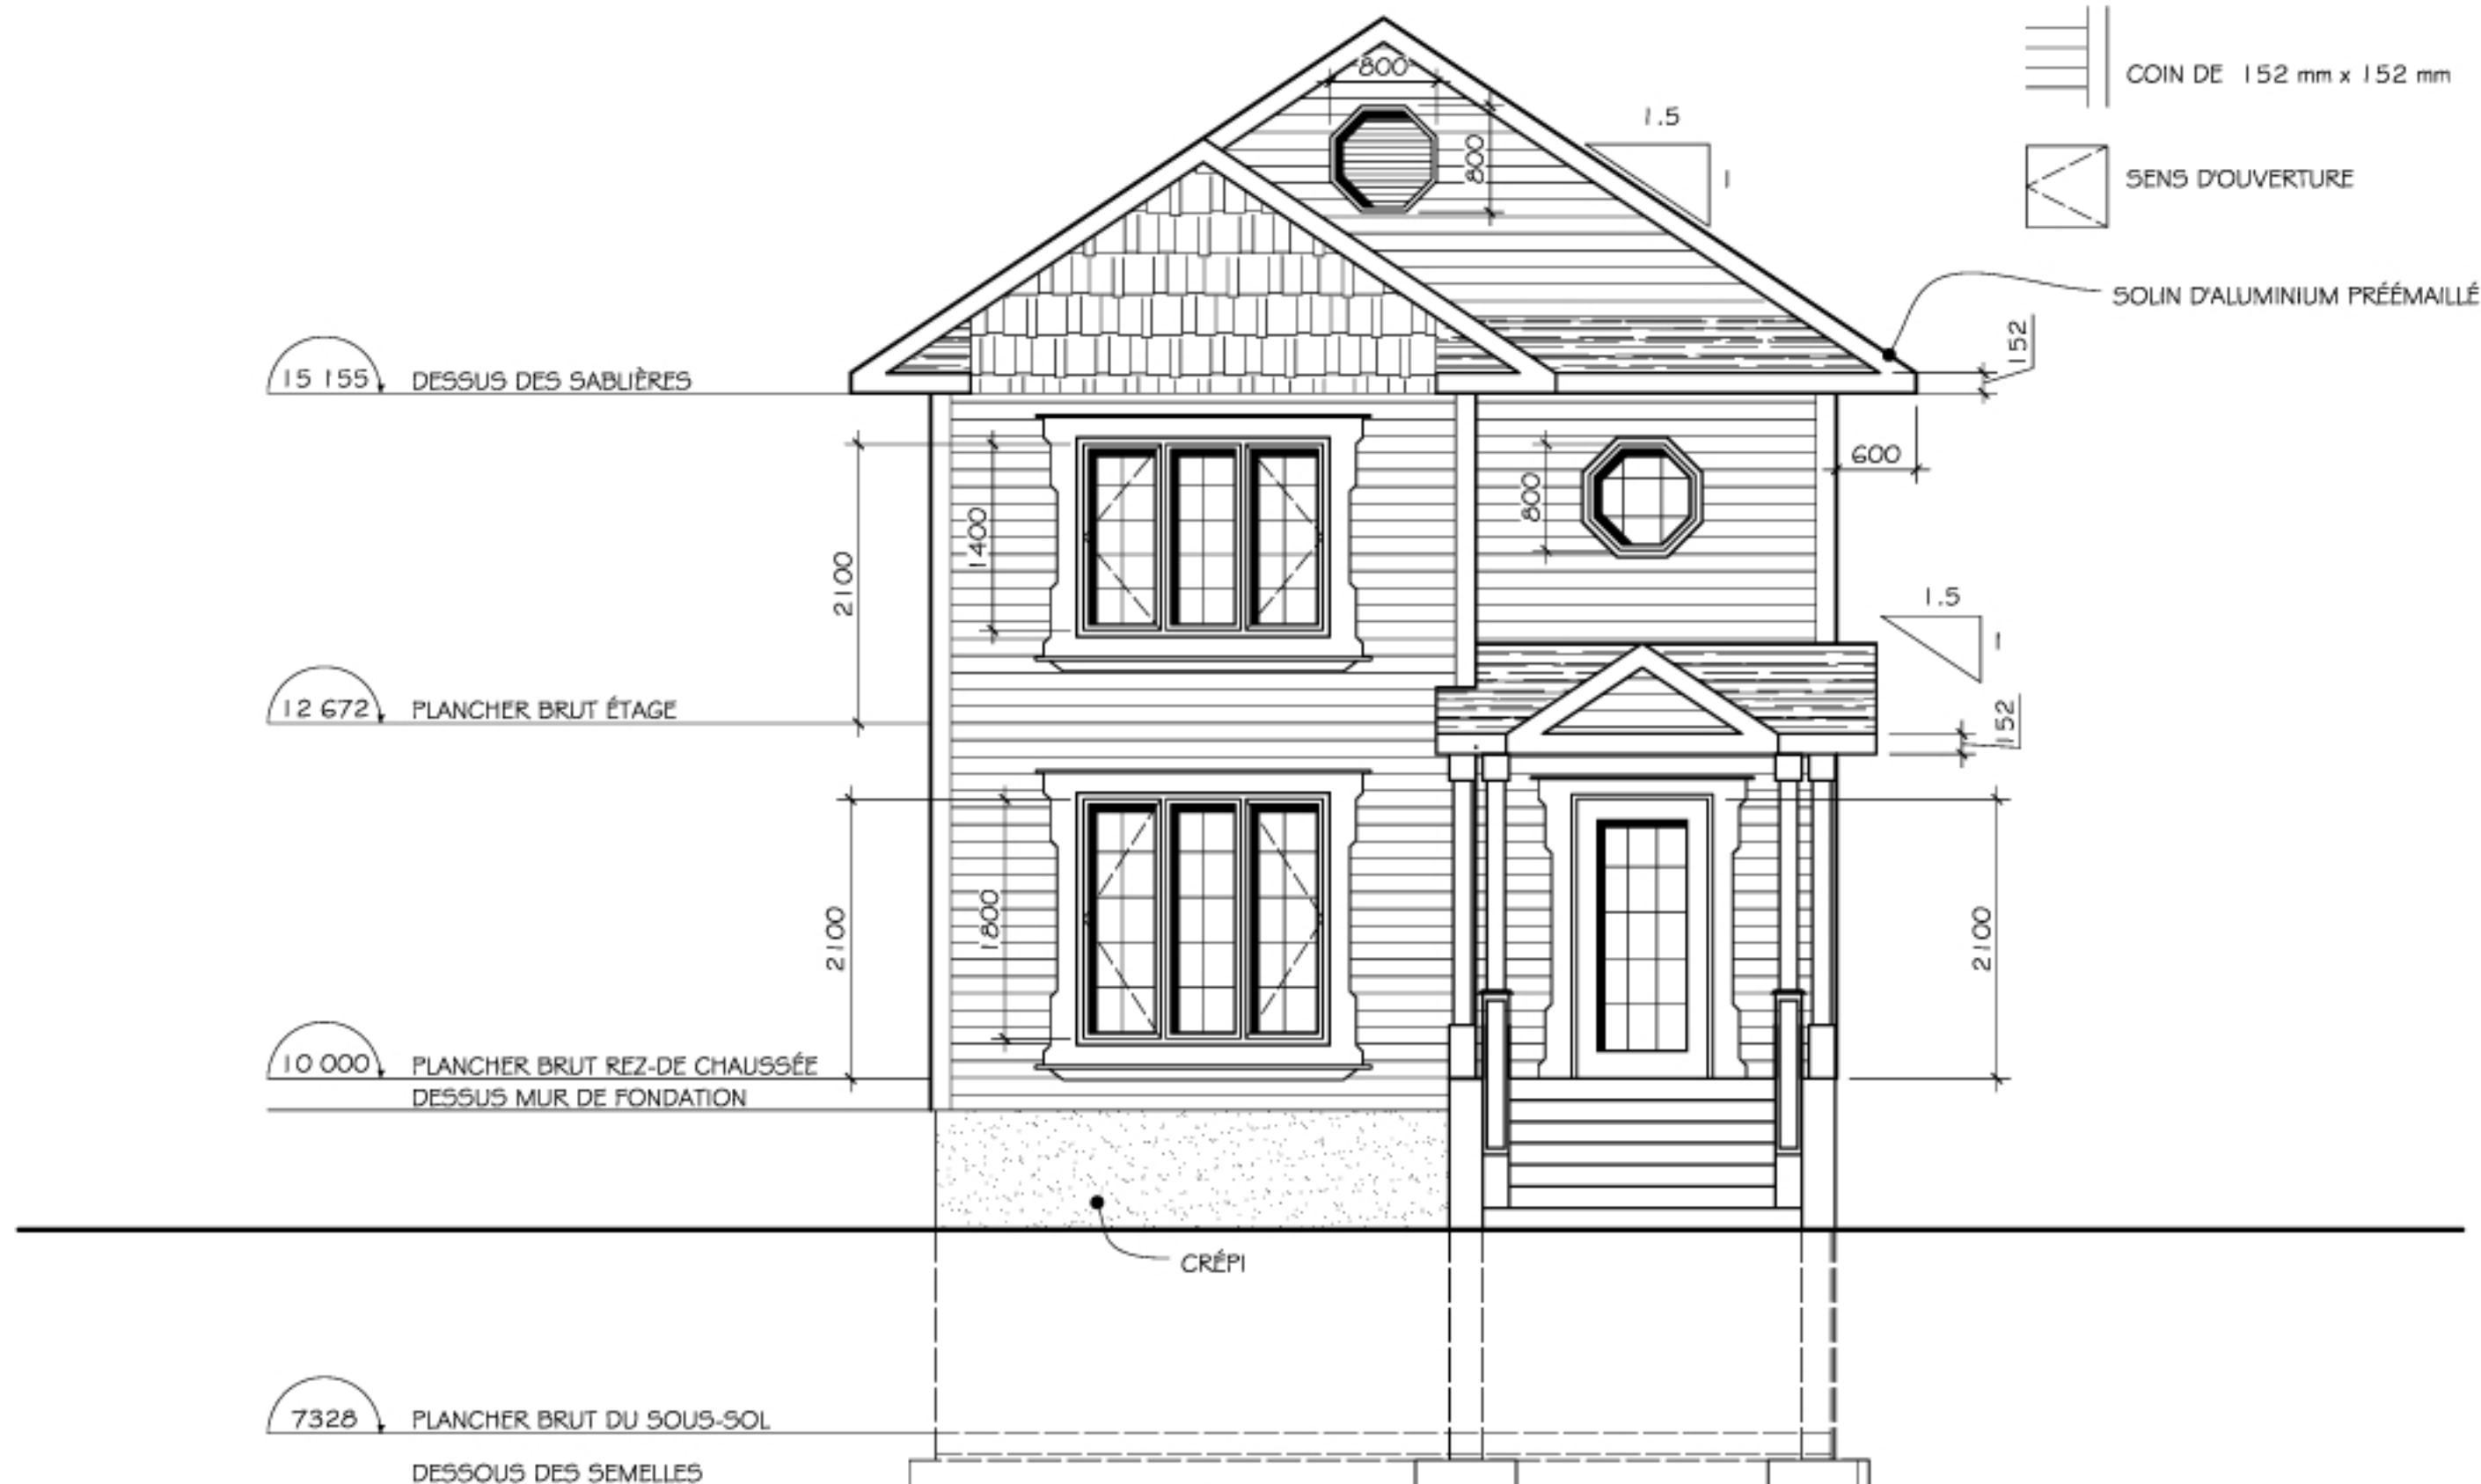

RÉVISIONS:

PROJET:
BÂTIMENT
RÉSIDENTIEL
UNIFAMILIAL

TITRE:
ÉLÉVATION DROITE

DESSINÉ PAR:
JULIE FORTIN

VÉRIFIÉ PAR:
ANNICK FONTAINE

ÉCHELLE:
1:50

DATE:
19 SEPTEMBRE 2013

FEUILLE:
A5 de A8